

FÖRSLAG TILL STADSPLAN FÖR KVARTERET  
**GULKREMLAN**  
 I NÖM STADSDELEN  
**GÅNSTA I ENKÖPING**  
 UPPRÄTTAT PÅ STADSARKITEKTKONTORET I ENKÖPING 1979-06-13

BO BJÖRKMAN  
 STADSARKITEKT

ÅKE NORDSTRÖM  
 I.E. PLANINGENJÖR

BETECKNINGAR

STADSPLANEKARTA

- A. GRÄNSBETECKNINGAR
- — — — — STADSPLANEGRÄNS
  - — — — — OMRÅDESGRÄNS
  - — — — — BESTÄMMESEGRÄNS

B. OMRÅDESBETECKNINGAR

- ALLMÄN RÄTTS
- GATA ELLER TORG
  - PARK ELLER PLANTERING
  - BYGGNADSKVARTER**
  - B** BOSTÄDER
  - G** GARAGE
  - BW** KVARTERSGÅRD (SKYDDSRUM)

C. ÖVRIGA BETECKNINGAR AVSEDDA ATT FASTSTÄLLAS

- MARK SOM ICKE FÅR BEBYGGAS
- GÅTUHÖJD
- SAMMANBYGGDA HUS
- VÄNINGSTY I KVADRATMETER
- I, II** ANTAL VÄNINGAR

ILLUSTRATIONER OCH HÄNVISNINGAR

- ILLUSTRATIONSLINJER
- GRUNDKARTA
- — — — — KVARTERS- ELLER ANNAN OMRÅDESGRÄNS
  - — — — — FASTIGHETSGRÄNS
  - — — — — BESTÄMMESEGRÄNS
  - GÅNSTA TRAKTNAMN
  - 25:5 REGISTERNUMMER FÖR FASTIGHET
  - T TELELEDNING I MARK
  - — — — — VÄG, GÅNGSTIG
  - — — — — SLÄNT
  - — — — — BARR- RESP LÖVSKOG
  - — — — — KÄRR, SÄNKMARK
  - — — — — HÖJDKURVOR I M EKV
  - o POLYGONPUNKT
  - + RUTNÄTSPUNKT

Att förslaget varit utställt under tiden  
 fr o.m. 1979-09-17 t.o.m. 1979-10-10 på stadsarkitektkontoret i Enköping  
 betygas i tjänsten

Åke Nordström  
 i.e. planingenjör



Tillhör byggnadsnämndens i Enköping beslut 1979-10-25 § 700  
 betygas i tjänsten

Åke Edlundh  
 Sekr.

Tillhör kommunfullmäktiges i Enköping beslut 1979-12-20 § 198  
 betygas i tjänsten

Sven Örnmar  
 Sekr.

Utsalat här med original betyg  
 Stockholm den 6. 5. 1980  
 LiberKartor  
  
 C. Spåhl

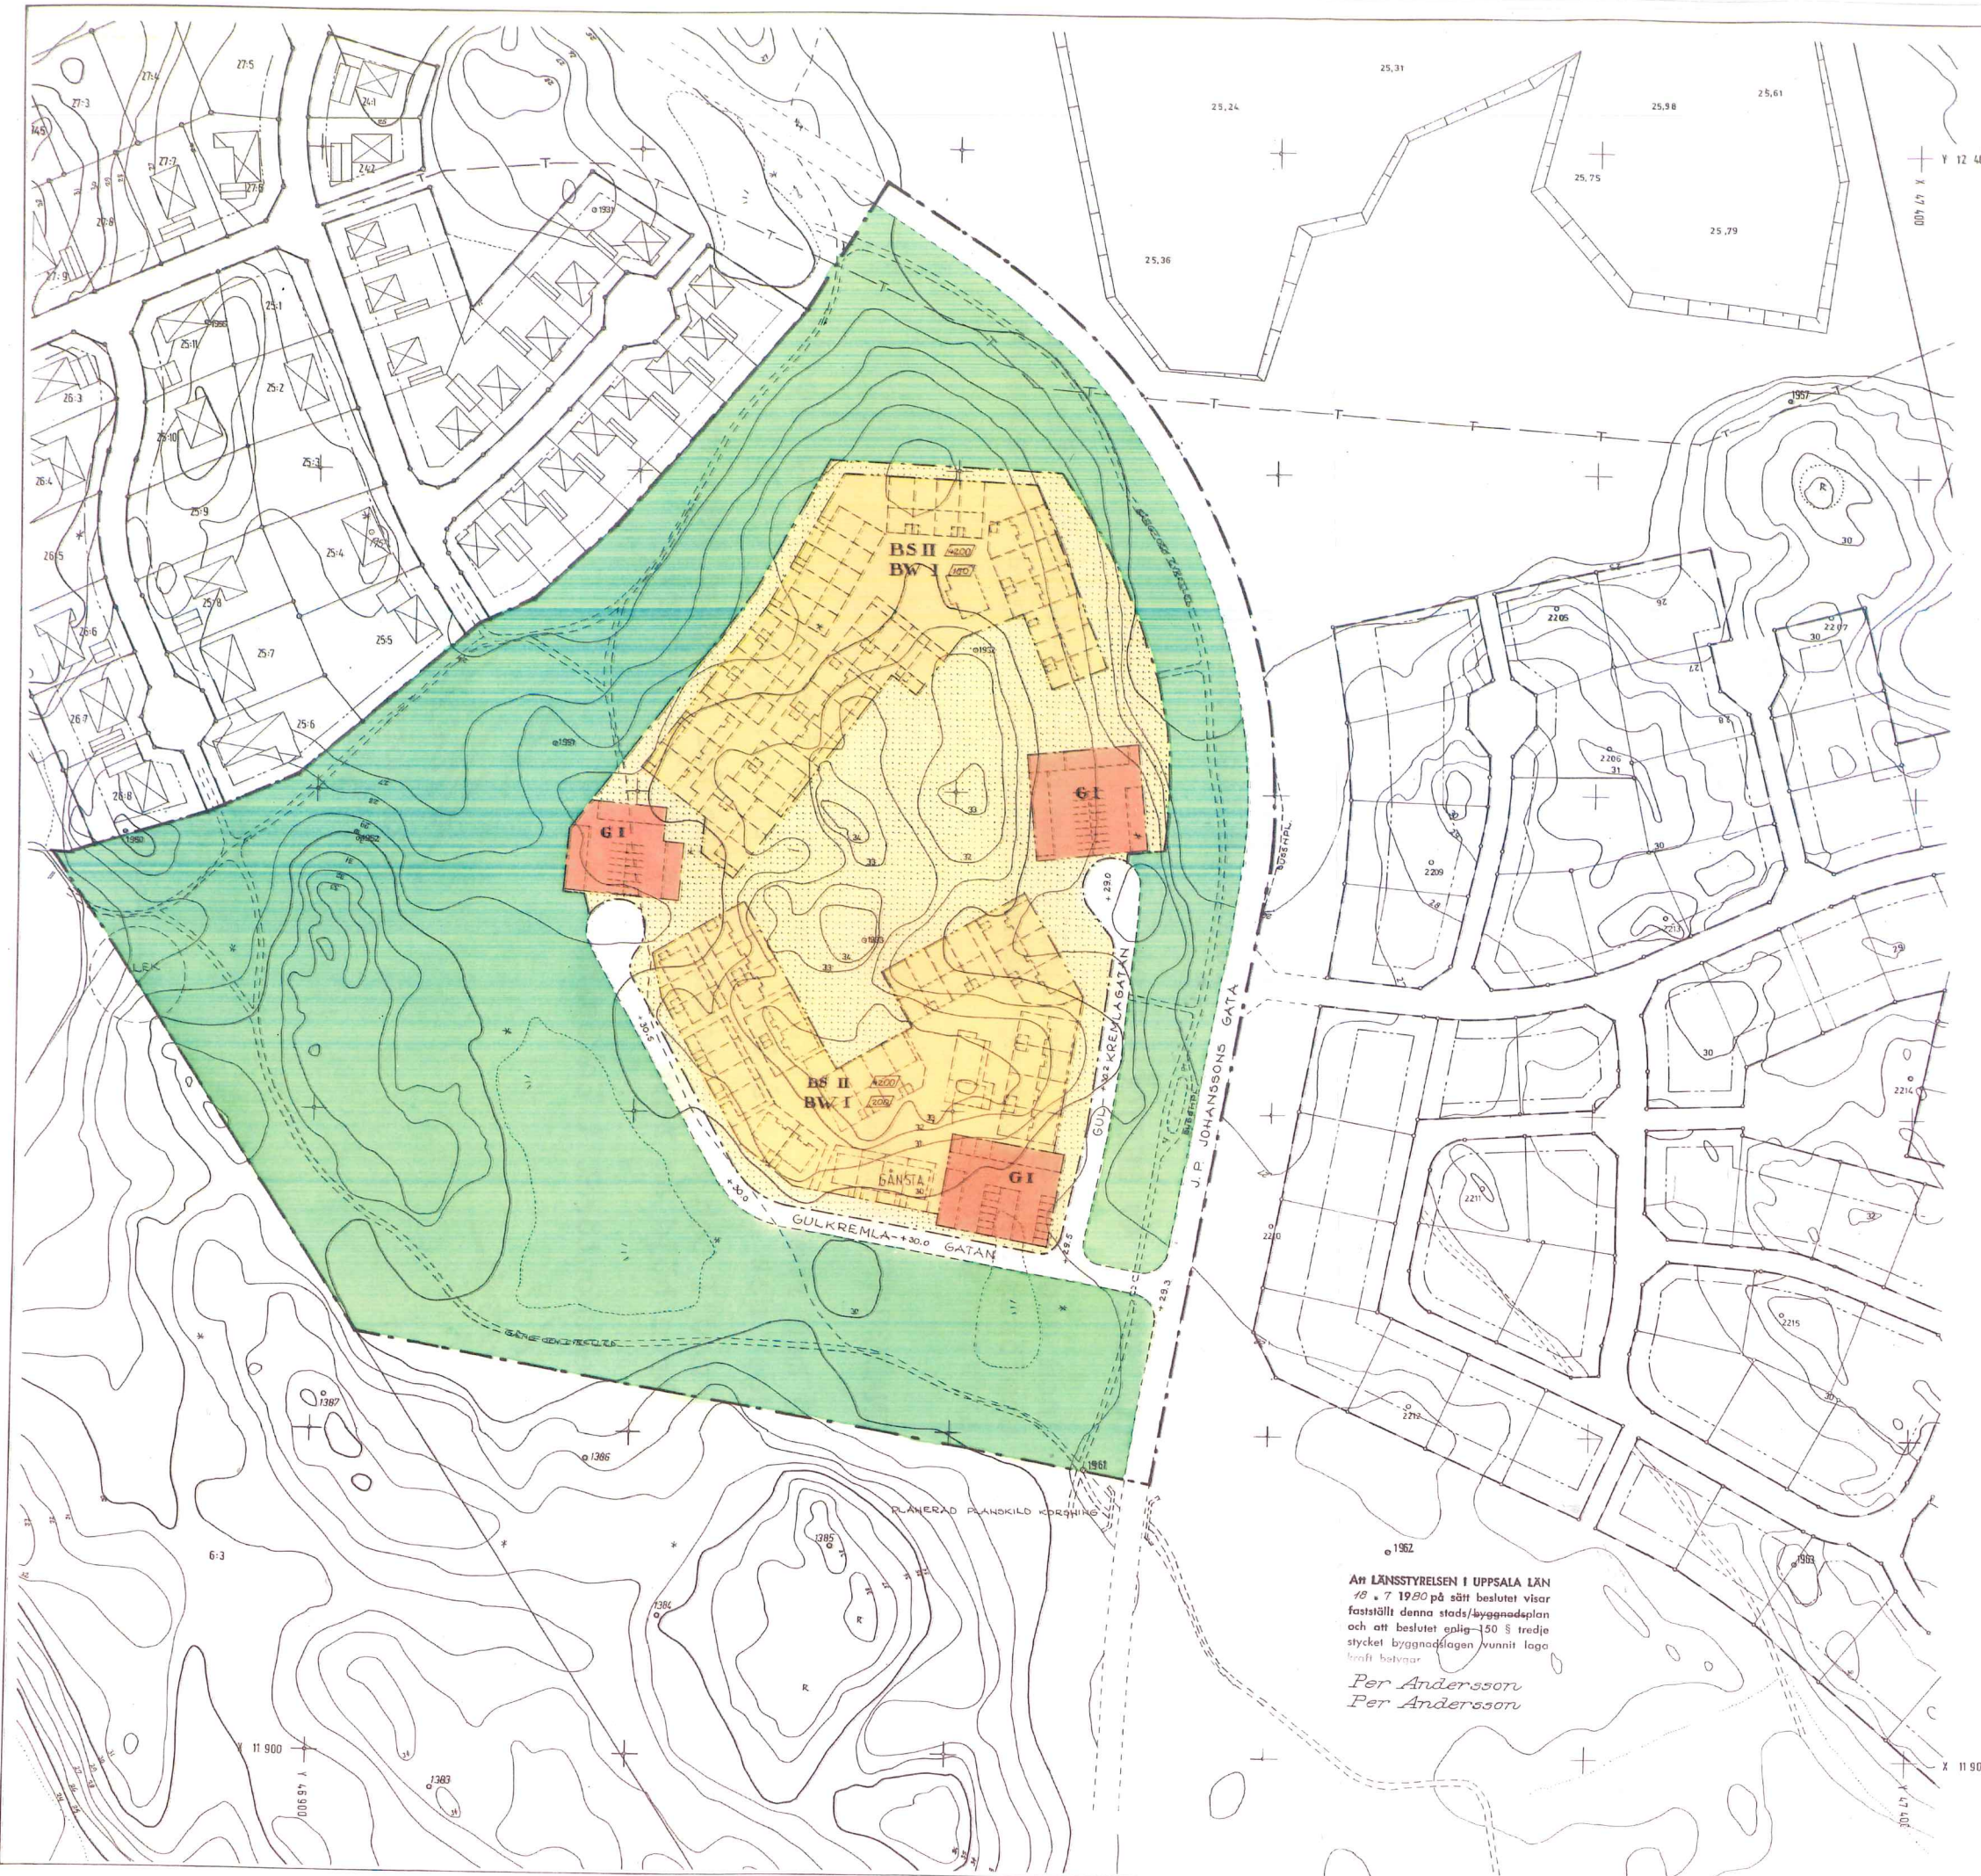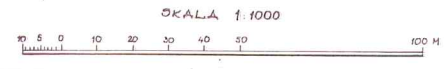

AN LÄNSSTYRELSEN I UPPSALA LÄN  
 18. 7. 1980 på sitt beslut visar  
 fastställt denna stads/byggnadsplan  
 och att beslutet enligt 150 § tredje  
 stycket byggnadslagen vunnit laga  
 kraft betygas

Per Andersson  
 Per Andersson